



LEGENDA


- Perimetrolimite del nucleo antico
 - Perimetrolimite dell'isolato
 - Fabbricati rilevati
 - Piano di recupero
 - Piano particolareggiato
- ATTIVITA' EDILIZIA**
- Unità minima di intervento
 - Accessori e pertinenze interrato
 - Aree di non trasformabilità
 - Edifici da sostituire
 - Edifici di nuova costruzione, ampliamenti
 - Portici di nuova costruzione
 - Edifici da sovralzare
 - Ampliamenti con loggiati, modifica pendenza
 - Riferimenti altimetrici con allineamenti di colmo e/o gronda
 - Obbligo di copertura in coppi

- SERVIZI PUBBLICI**
- Parcheggi pubblici
 - Servizi pubblici e loro aree di pertinenza
 - Verde pubblico

- ARREDO URBANO**
- Pavimentazione con funzione di arredo urbano
 - Cortili privati con pavimentazione con funzione di arredo urbano

- ELEMENTI FISICI**
- Muri in pietra da tutelare
 - Viabilità pubblica
 - Corsi d'acqua, piscine, fontane

- ELEMENTI NATURALI/AGRARI**
- Verde di tutela - giardini privati
 - Alberi di interesse storico-ambientale
 - Frutteto
 - Vigneto, uliveto
 - Bosco

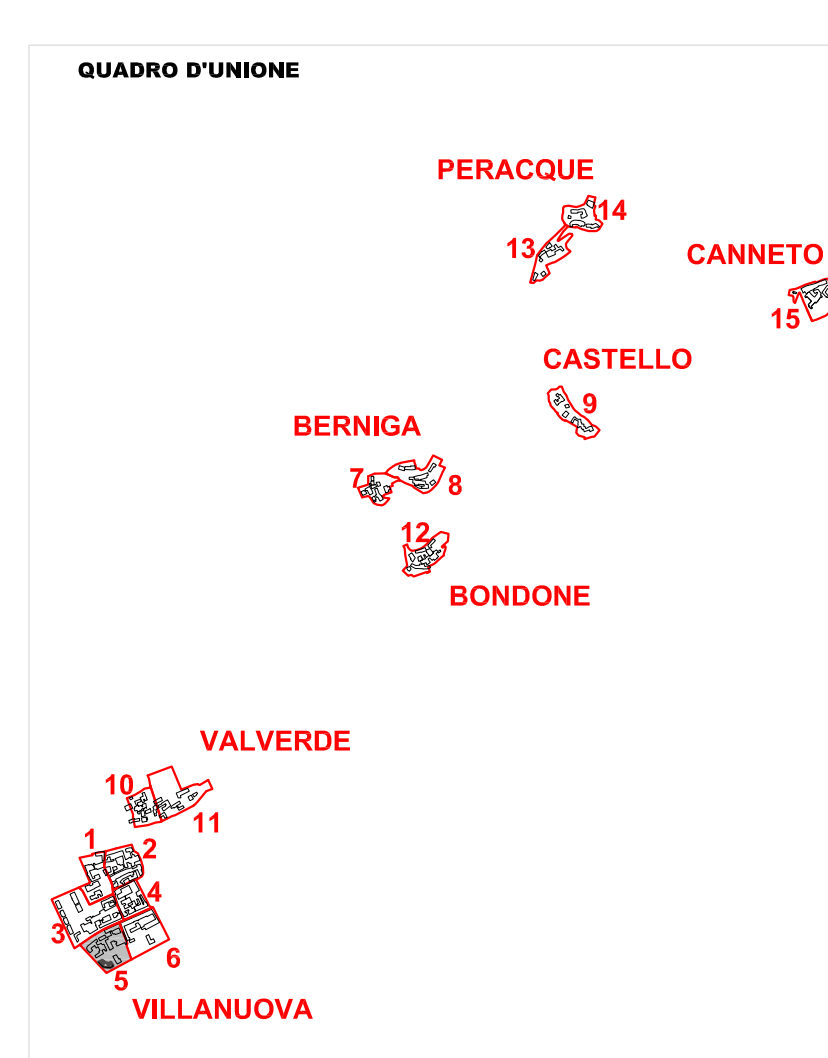

PROVINCIA DI BRESCIA



COMUNE DI VILLANUOVA SUL CLISI

PIANO DI GOVERNO DEL TERRITORIO

variante ex art. 10, comma 6 L.R.12/05 e s.m. e i.

COMMITTENTE	COMUNE DI VILLANUOVA SUL CLISI Via del Brasino, n. 1 25089 Villanuova sul Clisi (BS) tel. 036531161 - fax 0365373591		
PROGETTISTA	 Arch. Silvano Buzzi di SILVANO BUZZI & ASSOCIATI SRL 25077 Roè Volciano (BS) Via Bellini, 9 Tel. 0365 59581 — fax 0365 5958600 e-mail: info@buzziasociati.it pec: info@pec.buzziasociati.it C.F. - P.I. - Reg. Imprese di Brescia 03533880179 Capitale sociale versato € 100.000,00	CONSULENTI / CO-PROGETTISTI	
Soci fondatori:	Arch. Silvano Buzzi Geom. Bernardo Tonni		
Associati:	Arch. Armando Casella Arch. Pietro Bianchi Ing. Cesare Bertocchi		
Partners:	Plan. Alessio Loda Arch. Renato Simoni Arch. Andrea Solazzi Arch. Andrea Venturini		
RESP. di COMMESSA	P01		
COLLABORATORI	C33		

DOCUMENTO	PIANO DELLE REGOLE			
T05 NAF	INDAGINE SUI NUCLEI DI ANTICA FORMAZIONE			
	PLANIVOLUMETRICO			
	Isolato n. 5 (Villanuova)			
r00				SCALA 1:500
COMMESSA	EMISSIONE	CLIENTE	INCARICO	REDAZIONE
U 665	FEBBRAIO 2014	E 058	NOVEMBRE 2013	VERIFICATO P01
				REDATTO C33

A TITOLAZIONE DELLE OPERE LEGGERSI IL BREVETTO AUTORE QUESTO SIMBOLO NON POTRA' ESSERE COPiato, RIPRODOTTO O COMUNICATO AD ALTRA PERSONA O DETTE SENZA AUTORIZZAZIONE DI SILVANO BUZZI & ASSOCIATI S.R.L.

REGIONE LOMBARDA
COMUNITA' MONTANA DI VALLE SABBIA