



LEGENDA

- Perimetrolimite del nucleo antico
- Perimetrolimite dell'isolato
- Fabbricati rilevati
- Piano di recupero
- Piano particolareggiato
- ATTIVITA' EDILIZIA**
- Unità minima di intervento
- Accessori e pertinenze interrato
- Aree di non trasformabilità
- Edifici da sostituire
- Edifici di nuova costruzione, ampliamenti
- Portici di nuova costruzione
- Edifici da sovralzare
- Ampliamenti con loggiati, modifica pendenza
- Riferimenti altimetrici con allineamenti di colmo e/o gronda
- Obbligo di copertura in coppi


- SERVIZI PUBBLICI**
- Parcheggi pubblici
- Servizi pubblici e loro aree di pertinenza
- Verde pubblico

- ARREDO URBANO**
- Pavimentazione con funzione di arredo urbano
- Cortili privati con pavimentazione con funzione di arredo urbano

- ELEMENTI FISICI**
- Muri in pietra da tutelare
- Viabilità pubblica
- Corsi d'acqua, piscine, fontane

- ELEMENTI NATURALI/AGRARI**
- Verde di tutela - giardini privati
- Alberi di interesse storico-ambientale
- Frutteto
- Vigneto, uliveto
- Bosco

QUADRO D'UNIONE

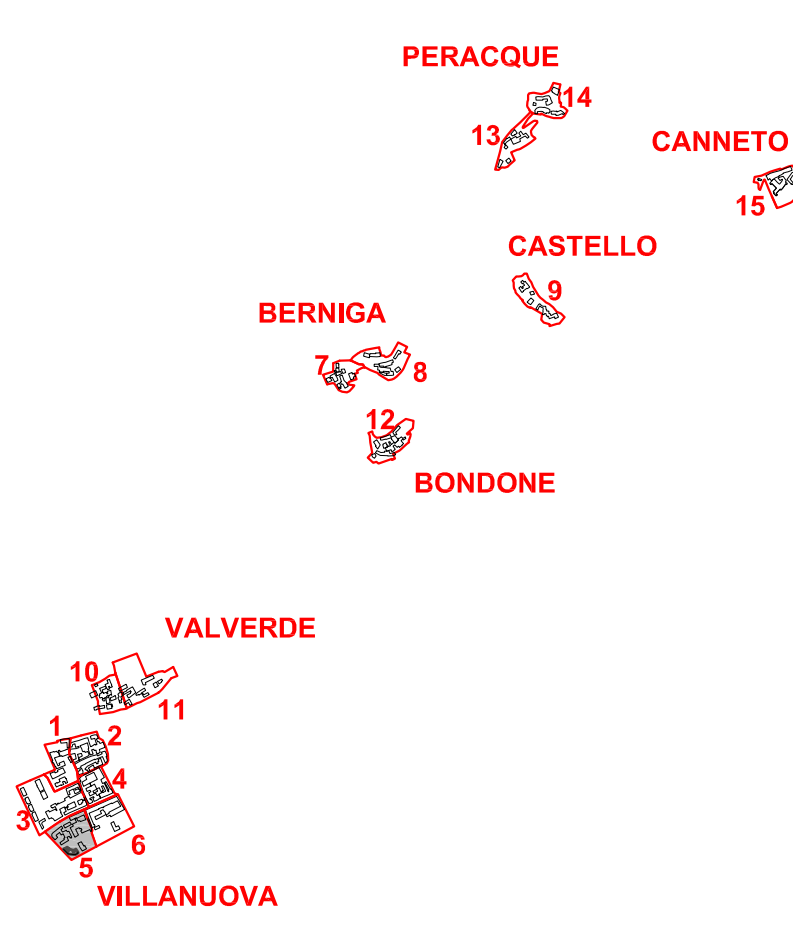

REGIONE LOMBARDA - COMUNITA' MONTANA DI VALLE SABBIA - PROVINCIA DI BRESCIA

**COMUNE DI
VILLANUOVA SUL CLISI**

**PIANO DI GOVERNO DEL TERRITORIO
variante ex art. 10, comma 6 L.R.12/05 e s.m. e i.**

COMMITTENTE	COMUNE DI VILLANUOVA SUL CLISI Via del Brasino, n. 1 25089 Villanuova sul Clisi (BS) tel. 036531161 - fax 0365373591	
PROGETTISTA	Arch. Silvano Buzzi di SILVANO BUZZI & ASSOCIATI SRL 25077 Roè Volciano (BS) Via Bellini, 9 Tel. 0365 59581 — fax 0365 5958600 e-mail: info@buzziasociati.it pec: info@pec.buzziasociati.it C.F. - P.I. - Reg. Imprese di Brescia 03533880179 Capitale sociale versato € 100.000,00	CONSULENTI / CO-PROGETTISTI
Soci fondatori:	Arch. Silvano Buzzi Geom. Bernardo Tonni	
Associati:	Arch. Armando Casella Arch. Pietro Bianchi Ing. Cesare Bertocchi	
Partners:	Pian. Alessio Loda Arch. Renato Simoni Arch. Andrea Solazzi Arch. Andrea Venturini	
RESP. di COMMESSA	P01	
COLLABORATORI	C33	

DOCUMENTO	PIANO DELLE REGOLE			
T05 NAF	INDAGINE SUI NUCLEI DI ANTICA FORMAZIONE PLANIVOLUMETRICO Isolato n. 5 (Villanuova)			
01 - VAS	SCALA 1:500			
r00	SCALA 1:500			
COMMESSA	EMISSIONE	CLIENTE	INCARICO	REDAZIONE
U 665	FEBBRAIO 2014	E 058	NOVEMBRE 2013	VERIFICATO P01 REDATTO C33

A TITOLAZIONE DELLE OPERE LEGGERSI SUL BREVETTO AUTORE QUESTO DOCUMENTO NON POTRA' ESSERE COPIATO, RIPRODOTTO O COMUNICATO AD ALTRA PERSONA O DETTE SENZA AUTORIZZAZIONE DI SILVANO BUZZI & ASSOCIATI S.R.L.