



**LEGENDA**

- Perimetrolimite del nucleo antico
- Perimetrolimite dell'isolato
- Fabbricati rilevati
- Piano di recupero
- Piano particolareggiato
- ATTIVITA' EDILIZIA**
- Unità minima di intervento
- Accessori e pertinenze interrate
- Aree di non trasformabilità
- Edifici da sostituire
- Edifici di nuova costruzione, ampliamenti
- Portici di nuova costruzione
- Edifici da sovrastare
- Ampliamenti con loggiati, modifica pendenza
- Riferimenti altimetrici con allineamenti di colmo e/o gronda
- Obbligo di copertura in coppi

**SERVIZI PUBBLICI**

- Parcheggio pubblico
- Servizi pubblici e loro aree di pertinenza
- Verde pubblico

**ARREDO URBANO**

- Pavimentazione con funzione di arredo urbano
- Cortili privati con pavimentazione con funzione di arredo urbano


**ELEMENTI FISICI**

- Muri in pietra da tutelare
- Viabilità pubblica
- Corsi d'acqua, piscine, fontane

**ELEMENTI NATURALI-AGRARI**

- Verde di tutela - giardini privati
- Alberi di interesse storico-ambientale
- Frutteto
- Vigneto, uliveto
- Bosco

**QUADRO D'UNIONE**

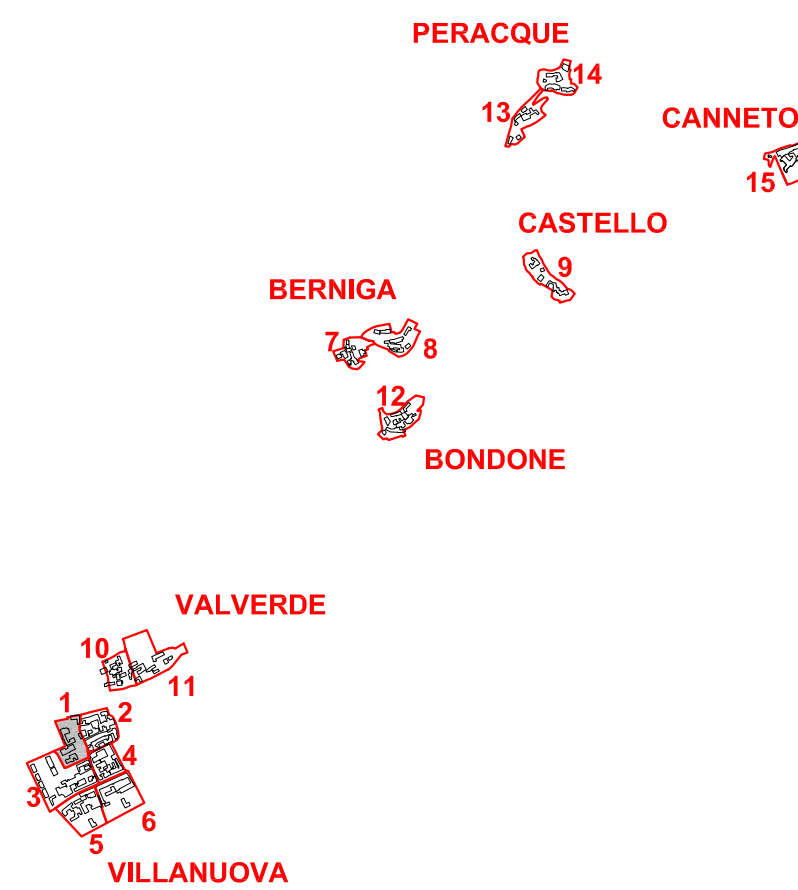


REGIONE LOMBARDIA - COMUNITA' MONTANA DI VALLE SABBIA - PROVINCIA DI BRESCIA



## COMUNE DI VILLANUOVA SUL CLISI

### PIANO DI GOVERNO DEL TERRITORIO variante ex art. 10, comma 6 L.R.12/05 e s.m. e i.

<b>COMMITTENTE</b>	COMUNE DI VILLANUOVA SUL CLISI Via del Brasino, n. 1 25089 Villanuova sul Clisi (BS) tel. 036531161 - fax 0365373591
<b>PROGETTISTI</b>	<div style="display: flex; align-items: center;">  <div> <p style="font-size: 8px; margin: 0;">Arch. Silvano Buzzi di: <b>SILVANO BUZZI &amp; ASSOCIATI SRL</b> 25077 Roè Volciano (BS) - via Bellini, 9 Tel. 0365 59581 fax 0365 595600 e-mail: info@buzziassociati.it pec: info@pec.buzziassociati.it C.F. - P.I. - Reg. Imprese di Brescia 03533880179 Capitale sociale versato € 100.000,00</p> <p style="font-size: 8px; margin: 0;">Soci fondatori: Arch. Silvano Buzzi Geom. Bernardo Tonini</p> <p style="font-size: 8px; margin: 0;">Associati: Arch. Armando Casella Arch. Pietro Bianchi Ing. Cesare Bertocchi</p> <p style="font-size: 8px; margin: 0;">Partners: Plan. Alessio Loda Arch. Renato Simoni Arch. Andrea Solazzi Arch. Andrea Venturoli</p> </div> </div>
<b>RESP. di COMMESSA</b>	P01
<b>COLLABORATORI</b>	C04

<b>DOCUMENTO</b>	<b>PIANO DELLE REGOLE</b>			
<b>T 01 NAF</b>	<b>INDAGINE SUI NUCLEI DI ANTICA FORMAZIONE</b>			
<b>01 - ADOZIONE</b>	<b>PLANIVOLUMETRICO VARIATO</b>			
	<b>Isolato n. 1 (Villanuova)</b>			
r00	SCALA 1:500			
<b>COMMESSA</b>	<b>EMISSIONE</b>	<b>CLIENTE</b>	<b>INCARICO</b>	<b>REDAZIONE</b>
<b>U 624</b>	APRILE 2012	E 058	NOVEMBRE 2011	VERIFICATO P01 REDDATTO C04
A TERMINE DELLE VIGENTI LEGGI SUI DIRITTI DI AUTORE QUESTO DISEGNO NON POTRA' ESSERE COPIATO, RIPRODOTTO O COMUNICATO AD ALTRE PERSONE O DITTE SENZA AUTORIZZAZIONE DI SILVANO BUZZI & ASSOCIATI S.r.l.				