



LEGENDA

- Perimetrolimite del nucleo antico
 - Perimetrolimite dell'isolato
 - Fabbricati rilevati
 - Piano di recupero
 - Piano particolareggiato
- ATTIVITA' EDILIZIA**
- U.M.I. - Unità minima di intervento
 - A.I. - Accessori e pertinenze interrate
 - Aree di non trasformabilità
 - Edifici da sostituire
 - Edifici di nuova costruzione, ampliamenti
 - Portici di nuova costruzione
 - Edifici da sovrastare
 - Ampliamenti con loggiati, modifica pendenza
 - Riferimenti allometrici con allineamenti di colmo e/o gronda
 - Obbligo di copertura in coppi

SERVIZI PUBBLICI

- Parcheggi pubblici
- Servizi pubblici e loro aree di pertinenza
- Verde pubblico

ARREDO URBANO

- Pavimentazione con funzione di arredo urbano
- Cortili privati con pavimentazione con funzione di arredo urbano


ELEMENTI FISICI

- Muri in pietra da tutelare
- Viabilità pubblica
- Corsi d'acqua, piscine, fontane

ELEMENTI NATURALI-AGRARI

- Verde di tutela - giardini privati
- Alberi di interesse storico-ambientale
- Frutteto
- Vigneto, uliveto
- Bosco

QUADRO D'UNIONE

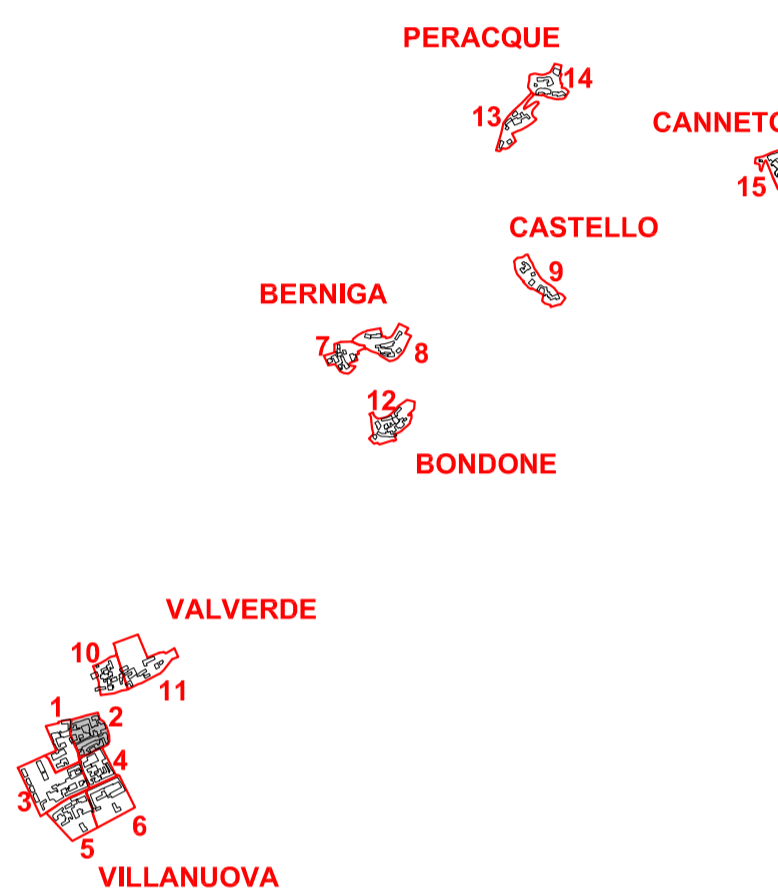

REGIONE LOMBARDA - COMUNITA' MONTANA DI VALLE SABBIA - PROVINCIA DI BRESCIA



COMUNE DI VILLANUOVA SUL CLISI

**PIANO DI GOVERNO DEL TERRITORIO
variante ex art. 10, comma 6 L.R.12/05 e s.m. e i.**

COMMITTENTE	COMUNE DI VILLANUOVA SUL CLISI Via del Brasino, n. 1 25089 Villanuova sul Clisi (BS) tel. 036531161 - fax 0365373591
PROGETTISTI	Arch. Silvano Buzzi di: SILVANO BUZZI & ASSOCIATI SRL 25077 Roè Volciano (BS) - via Bellini, 9 Tel. 0365 59581 fax 0365 595600 e-mail: info@buzziassociati.it pec: info@pec.buzziassociati.it C.F. - P.I. - Reg. Imprese di Brescia 03533880179 Capitale sociale versato € 100.000,00
Soci fondatori:	Arch. Silvano Buzzi Geom. Bernardo Tomni
Associati:	Arch. Armando Casella Arch. Pietro Bianchi Ing. Cesare Bertocchi
Partners:	Plan. Alessio Loda Arch. Renato Simonini Arch. Andrea Solazzi Arch. Andrea Venturelli
RESP. di COMMESSA	P01
COLLABORATORI	C04

DOCUMENTO	PIANO DELLE REGOLE			
T 02 NAF	INDAGINE SUI NUCLEI DI ANTICA FORMAZIONE			
01 - ADOZIONE	PLANIVOLUMETRICO VARIATO			
	Isolato n. 2 (Villanuova)			
r00	SCALA 1:500			
COMMESSA	EMISSIONE	CLIENTE	INCARICO	REDAZIONE
U 624	APRILE 2012	E 058	NOVEMBRE 2011	VERIFICATO P01
				REDATTO C04
A TERMINI DELLE VIGENTI LEGGI SUI DIRITTI DI AUTORE QUESTO DISEGNO NON POTRA' ESSERE COPIATO, RIPRODOTTO O COMUNICATO AD ALTRE PERSONE O DITTE SENZA AUTORIZZAZIONE DI SILVANO BUZZI & ASSOCIATI S.r.l.				