

LEGENDA

- Perimetrolimite del nucleo antico
 - Perimetrolimite dell'isolato
 - Fabbricati rilevati
 - Piano di recupero
 - Piano particolareggiato
- ATTIVITA' EDILIZIA**
- Unità minima di intervento
 - Accessori e pertinenze interrate
 - Aree di non trasformabilità
 - Edifici da sostituire
 - Edifici di nuova costruzione, ampliamenti
 - Portici di nuova costruzione
 - Edifici da sovralzare
 - Ampliamenti con loggiati, modifica pendenza
 - Riferimenti allometrici con allineamenti di colmo e/o gronda
 - Obbligo di copertura in coppi


- SERVIZI PUBBLICI**
- Parcheggi pubblici
 - Servizi pubblici e loro aree di pertinenza
 - Verde pubblico

- ARREDO URBANO**
- Pavimentazione con funzione di arredo urbano
 - Cortili privati con pavimentazione con funzione di arredo urbano

- ELEMENTI FISICI**
- Muri in pietra da tutelare
 - Viabilità pubblica
 - Corsi d'acqua, piscine, fontane

- ELEMENTI NATURALI-AGRARI**
- Verde di tutela - giardini privati
 - Alberi di interesse storico-ambientale
 - Frutteto
 - Vigneto, uliveto
 - Bosco

QUADRO D'UNIONE

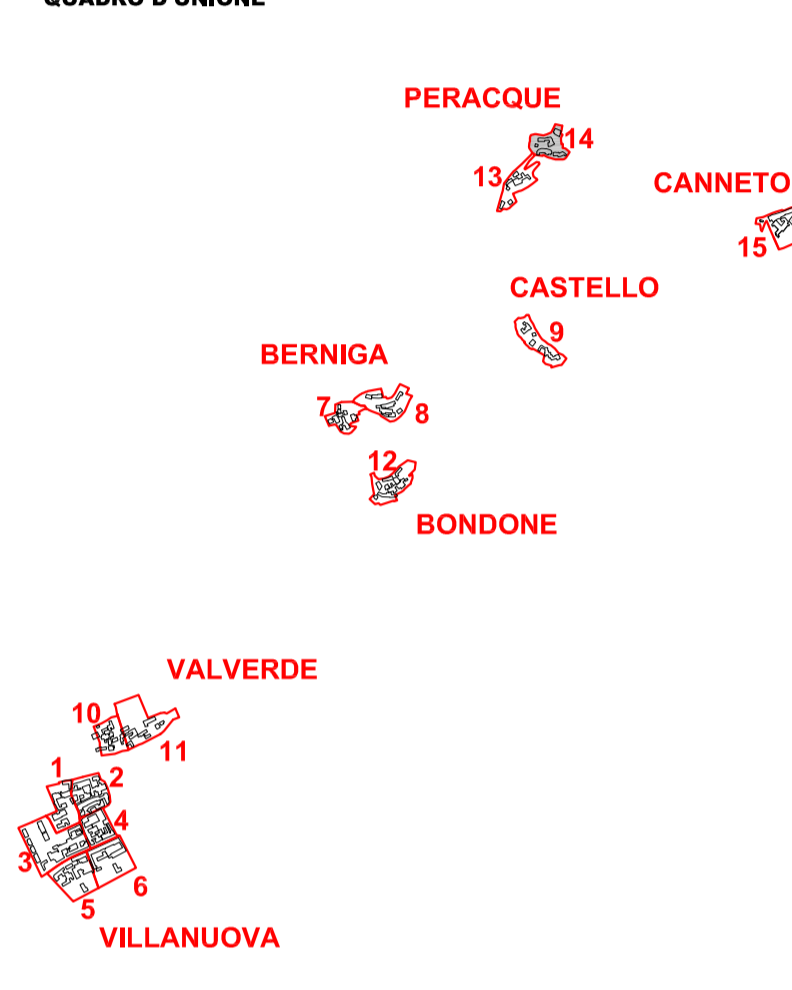

REGIONE LOMBARDA - COMUNITA' MONTANA DI VALLE SABBIA - PROVINCIA DI BRESCIA

**COMUNE DI
VILLANUOVA SUL CLISI**

**PIANO DI GOVERNO DEL TERRITORIO
variante ex art. 10, comma 6 L.R.12/05 e s.m. e i.**

COMMITTENTE	COMUNE DI VILLANUOVA SUL CLISI Via del Brasino, n. 1 25089 Villanuova sul Clisi (BS) tel. 036531161 - fax 0365373591
PROGETTISTI	<div style="display: flex; align-items: center;"> <div> <p>Arch. Silvano Buzzi di: SILVANO BUZZI & ASSOCIATI SRL 25077 Roè Volciano (BS) - via Bellini, 9 Tel. 0365 59581 fax 0365 595600 e-mail: info@buzziasociati.it pec: info@pec.buzziasociati.it C.F. - P.I. - Reg. Imprese di Brescia 03533880179 Capitale sociale versato € 100.000,00</p> </div> </div> <p><small>Soci fondatori: Arch. Silvano Buzzi Geom. Bernardo Tomni</small></p> <p><small>Associati: Arch. Armando Casella Arch. Pietro Bianchi Ing. Cesare Bertocchi</small></p> <p><small>Partners: Pian. Alessio Loda Arch. Renato Simonini Arch. Andrea Solazzi Arch. Andrea Venturoli</small></p>
RESP. di COMMESSA	P01
COLLABORATORI	C04

DOCUMENTO	PIANO DELLE REGOLE			
T 14 NAF	INDAGINE SUI NUCLEI DI ANTICA FORMAZIONE			
01 - ADOZIONE	PLANIVOLUMETRICO VARIATO			
	Isolato n. 14 (Peracque)			
r00	SCALA 1:500			
COMMESSA	EMISSIONE	CLIENTE	INCARICO	REDAZIONE
U 624	APRILE 2012	E 058	NOVEMBRE 2011	VERIFICATO P01
				REDATTO C04

A TERMINI DELLE VIGENTI LEGGI SUI DIRITTI DI AUTORE QUESTO DISEGNO NON POTRA' ESSERE COPIATO, RIPRODOTTO O COMUNICATO AD ALTRE PERSONE O DITTE SENZA AUTORIZZAZIONE DI SILVANO BUZZI & ASSOCIATI S.r.l.